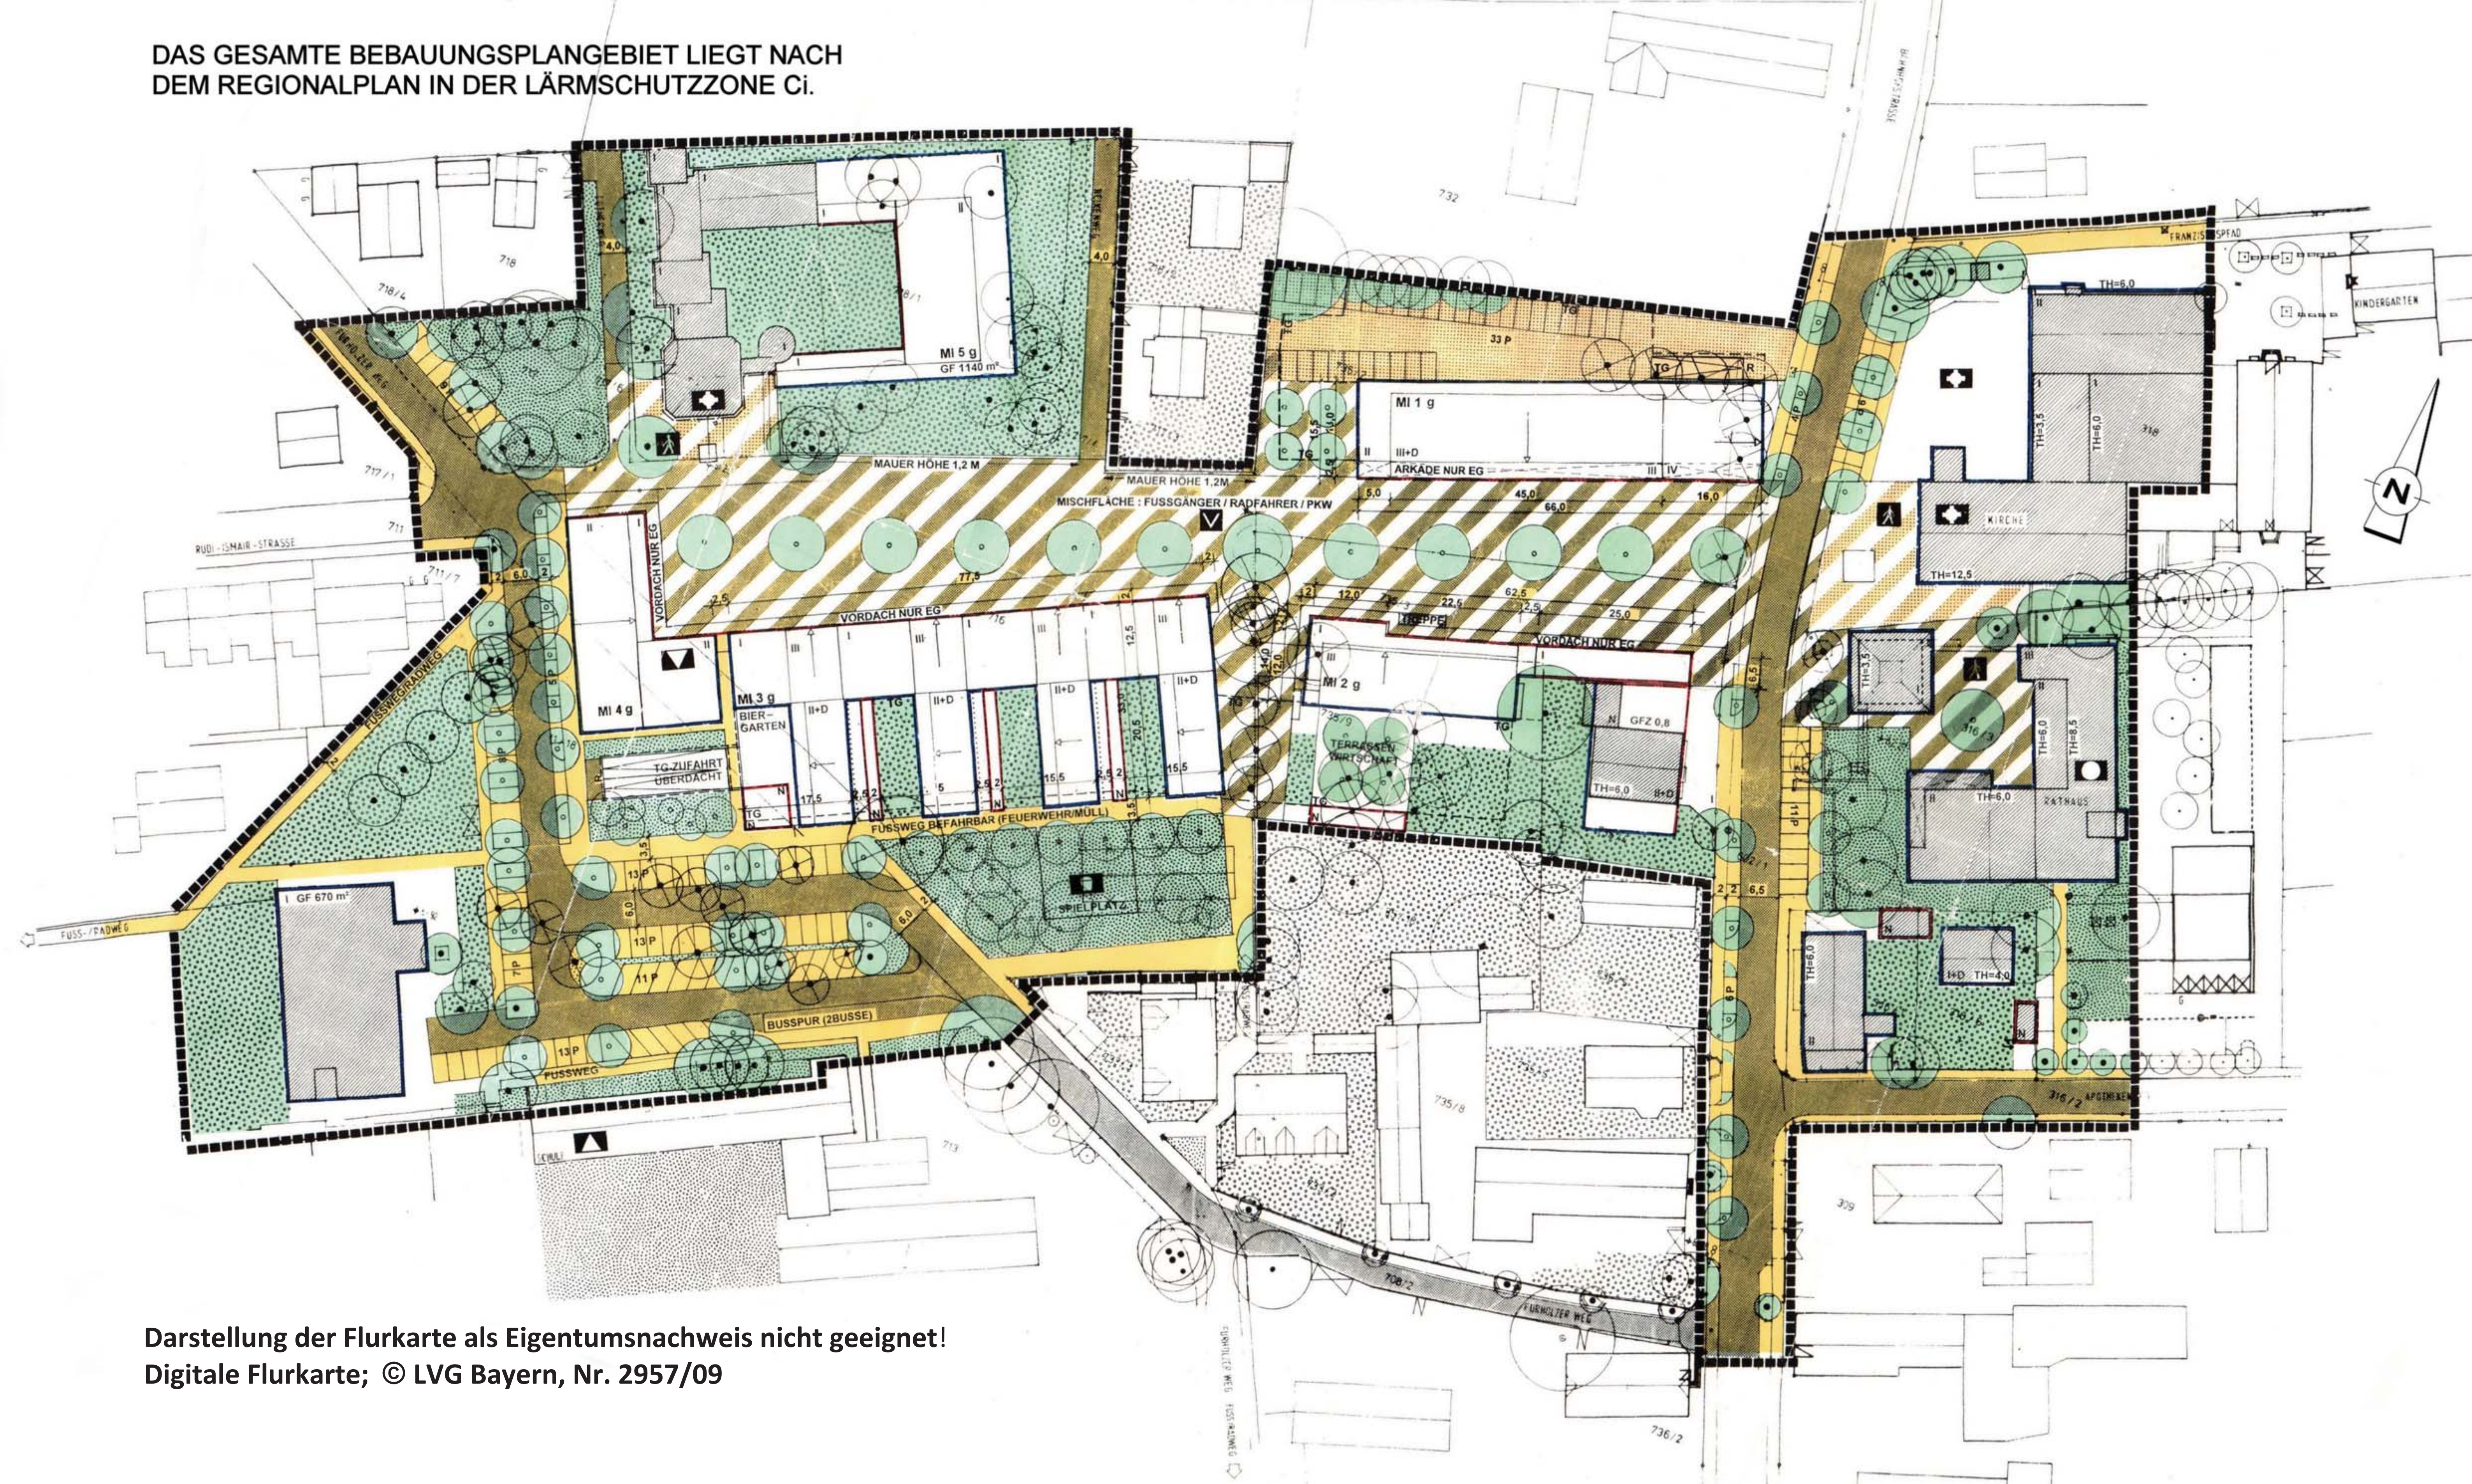


Darstellung der Flurkarte als Eigentumsnachweis nicht geeignet!